



RODINNÉ DOMY STAROVICE

33 RD ŘADOVÝ - KRAJNÍ



5+kk, užitná plocha 151 m²
pozemek 607 m², CP 237 m²

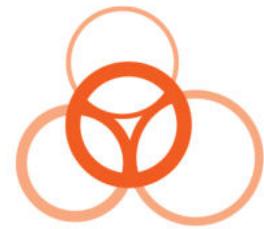

PŘEMYSL VESELÝ *invest

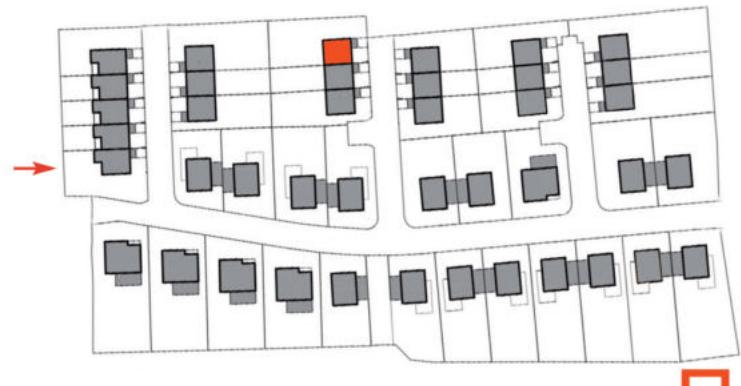

Dům je postavený z keramických tvárníc vyplňených minerální vatou. Strop je železobetonový, vnitřní omítky sádrové. Fasáda je tvořena převážně termoizolační omítkou. Vstupní dveře a HS portál jsou hliníkové, ostatní výplně otvorů jsou plastové. Střešní krytina je keramická pálená na dřevěném krovu. Podlahoviny jsou tvořeny vinylovou podlahou a dlažbou. Součástí jsou i přístupové chodníky a vjezdy k domům.

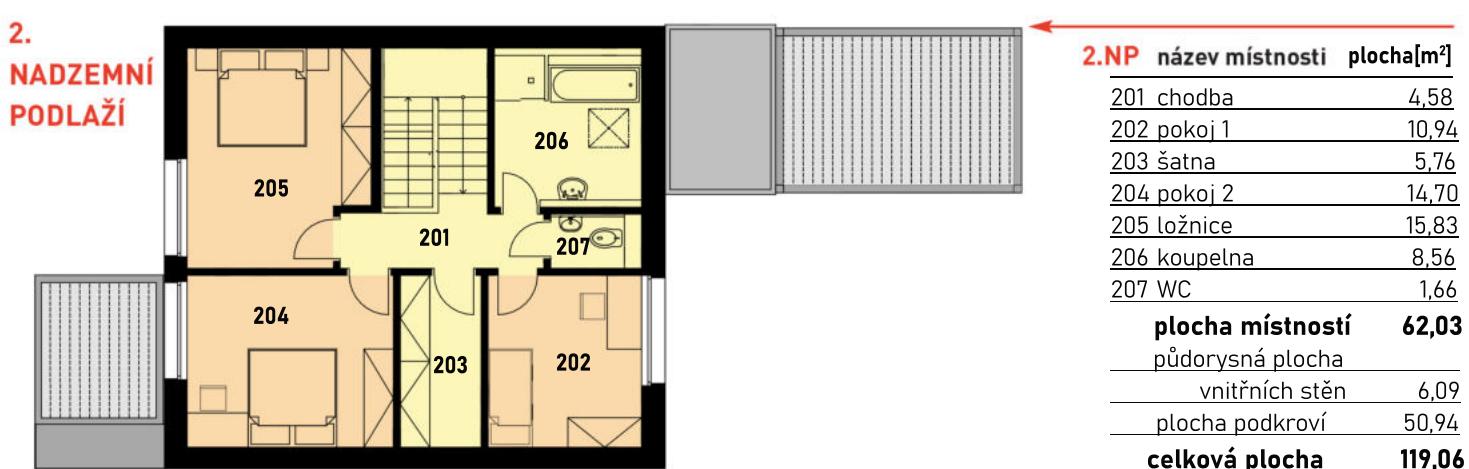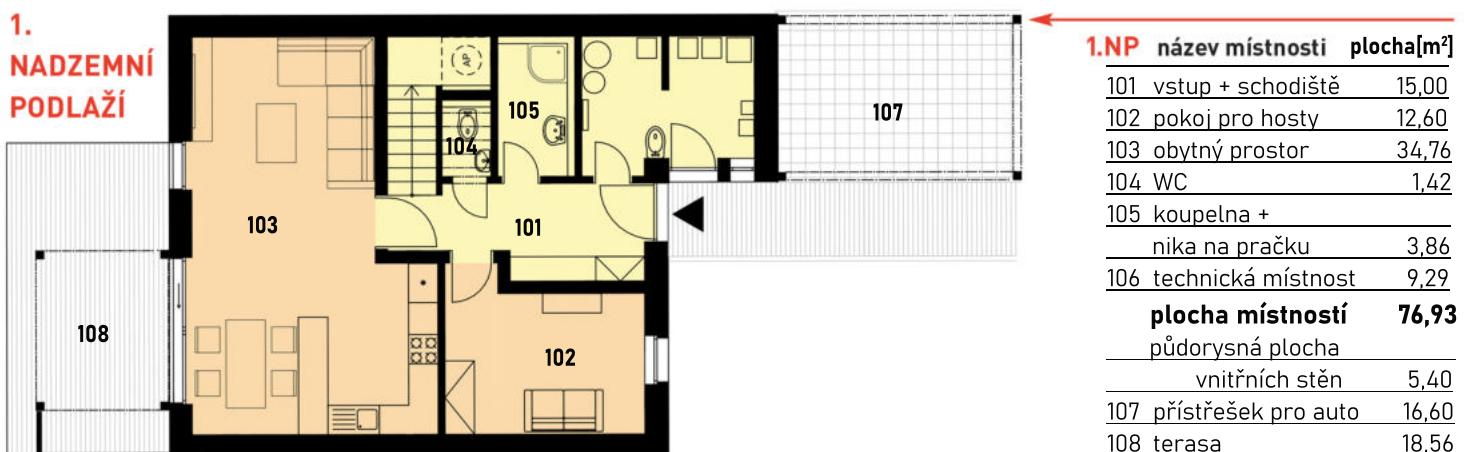

RODINNÉ DOMY STAROVICE

33 RD ŘADOVÝ - KRAJNÍ

5+kk, užitná plocha 151 m²

pozemek 607 m², CP 237 m²



PŘEMYSL VESELÝ ^{*}invest



RODINNÉ DOMY STAROVICE

33 RD ŘADOVÝ - KRAJNÍ

5+kk, užitná plocha 151 m²

pozemek 607 m², CP 237 m²



PŘEMYSL VESELÝ ^{*}invest



ČELNÍ POHLED



POHLED ZE ZAHRADY

RODINNÉ DOMY STAROVICE

33 RD ŘADOVÝ - KRAJNÍ

5+kk, užitná plocha 151 m²

pozemek 607 m², CP 237 m²



PŘEMYSL VESELÝ ^{*}invest

1.
NADZEMNÍ
PODLAŽÍ



2.
NADZEMNÍ
PODLAŽÍ

